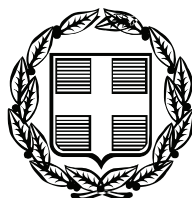


ΕΦΗΜΕΡΙΣ ΤΗΣ ΚΥΒΕΡΝΗΣΕΩΣ

ΤΗΣ ΕΛΛΗΝΙΚΗΣ ΔΗΜΟΚΡΑΤΙΑΣ

ΤΕΥΧΟΣ ΤΕΤΑΡΤΟ **Αρ. Φύλλου 312**

30 Ιουλίου 2009

ΠΕΡΙΕΧΟΜΕΝΑ

ΑΠΟΦΑΣΕΙΣ

Κήρυξη διακατεχόμενου δάσους δρυός 25 στρεμ. ως αναδασωτέο στη θέση «Κισσός - Δουνέϊκα» περιφέρειας Τοπικού Διαμερίσματος Άνω Μακρυνούς Δήμου Μακρυνείας Νομού Αιτωλοακαρνανίας 1

Καθορισμός οριογραμμών αιγιαλού - παραλίας και παλαιού αιγιαλού, στη θέση «Σάρτη, νότια του οικισμού» του Δημοτικού Διαμερίσματος Σάρτης του Δήμου Τορώνης Νομού Χαλκιδικής 2

ΑΠΟΦΑΣΕΙΣ

Αριθμ. 2081 (1)

Κήρυξη διακατεχόμενου δάσους δρυός 25 στρεμ. ως αναδασωτέο στη θέση «Κισσός - Δουνέϊκα» περιφέρειας Τοπικού Διαμερίσματος Άνω Μακρυνούς Δήμου Μακρυνείας Νομού Αιτωλοακαρνανίας

Ο ΓΕΝΙΚΟΣ ΓΡΑΜΜΑΤΕΑΣ
ΠΕΡΙΦΕΡΕΙΑΣ ΔΥΤΙΚΗΣ ΕΛΛΑΔΟΣ

Έχοντας υπόψη:

1. Τις διατάξεις «περί διοικητικής αποκέντρωσης του ν. 3200/1955 όπως τροποποιήθηκε μεταγενέστερα και ισχύει».

2. Τις διατάξεις του άρθρου 117 παρ. 3 του Συντάγματος.

3. Τις διατάξεις του ν. 998/1979 «περί προστασίας δασών κ.λπ.» και ειδικότερα: α) του άρθρου 38 παρ. 1 και β) του άρθρου 41 παρ. 1.

4. Τις υπ' αριθμ. α) 160417/1180/8.7.1980, β) 182447/3049/24.9.1980 γ) 141823/24.2.1983 και δ) 179171/3.9.1985 διαταγές του Υπουργείου Γεωργίας.

5. Τις διατάξεις των άρθρων 1 παρ. 1, 2 παρ. 1δ, 5 παρ. 3β, 6 παρ. 7 και 7 παρ. 2 του ν. 2503/1997 «Διοίκηση, Οργάνωση, Στελέχωση της Περιφέρειας».

6. Τις υπ' αριθμ. 2176/3.6.2009 και 2455/19.6.2009 προτάσεις του Δασαρχείου Μεσολογγίου περί κηρύξεως αναδασωτέου διακατεχόμενου δάσους δρυός.

7. Την υπ' αριθμ. 186Γ.Γ./30.6.1998 απόφαση του Γενικού Γραμματέα Περιφέρειας Δυτικής Ελλάδος «περί ανάθεσης αρμοδιοτήτων».

8. Την υπ' αριθμ. 11.278/28.9.2005 (ΦΕΚ 1434/τ.Β΄/18.10.2005 τεύχος Δεύτερο) απόφαση του Γενικού Γραμματέα Περιφέρειας Δυτικής Ελλάδος «Μεταβίβαση αρμοδιοτήτων και παροχή εξουσιοδότησης υπογραφής αποφάσεων, εγγράφων, ενταλμάτων κ.λπ «Με εντολή Γενικού Γραμματέα» στο Γενικό Διευθυντή της Περιφέρειας», αποφασίζουμε:

Κηρύσσουμε ως αναδασωτέο με φυσική ή τεχνητή αναγέννηση το διακατεχόμενο δάσος δρυός των 25 στρεμ., που ανήκει στην κατηγορία του άρθρου 3 παρ 1 και του άρθρου 4 παρ 1ε και 2β του ν. 998/1979, όπως αυτός τροποποιήθηκε με το ν. 3208/2003 (ΦΕΚ 303/τ.Α΄/ 24.12.2003), με σκοπό την προστασία για την επαναδημιουργία της δασικής βλάστησης που καταστράφηκε από πυρκαγιά και την διατήρηση του χαρακτήρα του δάσους δρυός, ώστε να αποκλεισθεί η διάθεση αυτού για άλλο σκοπό. Το ανωτέρω διακατεχόμενο δάσος δρυός βρίσκεται στη θέση «Κισσός- Δουνέϊκα» περιφέρειας Τοπικού Διαμερίσματος Άνω Μακρυνούς Δήμου Μακρυνείας, προσδιορίζεται από τα στοιχεία: Α, Β, Γ, Δ, Α και οριοθετείται ως ακολούθως:

Βόρεια: Με Διακατεχόμενο δάσος δρυός.
Ανατολικά: Με Διακατεχόμενο δάσος δρυός.
Δυτικά: Με Διακατεχόμενο δάσος δρυός.
Νότια: Με Διακατεχόμενο δάσος δρυός,

όπως φαίνεται στο συνημμένο διάγραμμα, που αποτελεί αναπόσπαστο μέρος της απόφασης αυτής.


Η απόφαση αυτή να δημοσιευθεί στην Εφημερίδα της Κυβερνήσεως.

Πάτρα, 30 Ιουνίου 2009

Με εντολή Γενικού Γραμματέα Περιφέρειας
Ο Γενικός Διευθυντής Περιφέρειας
ΝΙΚΟΛΑΟΣ ΤΣΩΛΗΣ

ΤΟΠΟΓΡΑΦΙΚΟ ΔΙΑΓΡΑΜΜΑ

Της έκτασης που κάηκε κατά την πυρκαγιά στις 10-4-2009
στη θέση: Κισσός - Δουνέικα περιοχής Α. Μακρυνούς
Κλίμακα: 1:3.000 Απόσπασμα Χάρτη
Εμβαδόν καμένης Έκτασης: 25 στρ. Κλίμακα: 1:200.000

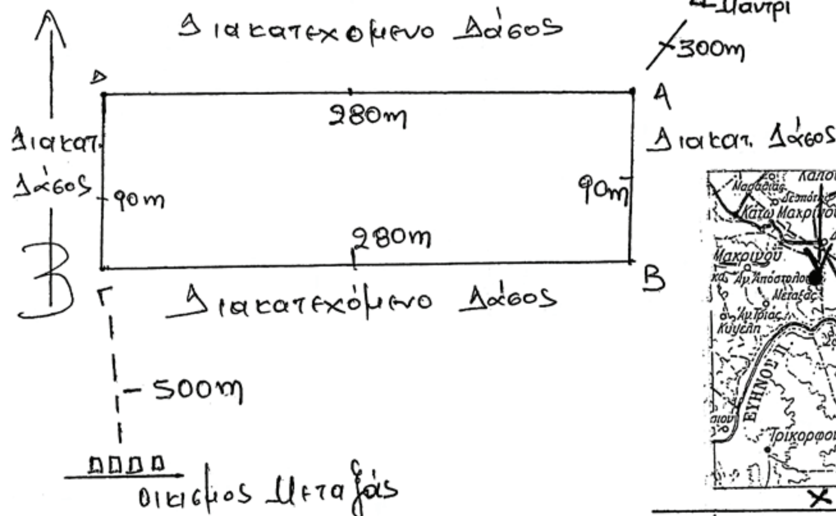



	X	Ψ
Α	295528.22	4259177.09
Β	295528.22	4259087.09
Γ	295248.22	4259087.09
Δ	295248.22	4259177.09

ΕΘΝΙΚΟ ΤΥΠΟΓΡΑΦΕΙΟ
Για τεχνικούς λόγους στο σχεδιάγραμμα, έγινε σμίκρυνση, κατά ποσοστό 75%

Μεσολόγγι 19-6-09
Ο Δασάρχης Μεσολογγίου
Παναγ. Μορφανίδης
Δασολόγος με α΄ β΄

Μεσολόγγι 30/6/2009
Ο Δ/ντής Δασών
Νικήτας Δ. Μάκης
ΠΕ Δασολόγος με Α΄ βαθμό

Πάτρα 30/6/2009
Ο Δ/ντής Δασών
ΝΙΚΟΛΑΟΣ ΤΣΩΛΗΣ

Αριθμ. 6350 (2)

Καθορισμός οριογραμμών αιγιαλού - παραλίας και παλαιού αιγιαλού, στη θέση «Σάρτη, νότια του οικισμού» του Δημοτικού Διαμερίσματος Σάρτης του Δήμου Τορώνης Νομού Χαλκιδικής.

Ο ΓΕΝΙΚΟΣ ΓΡΑΜΜΑΤΕΑΣ
ΠΕΡΙΦΕΡΕΙΑΣ ΚΕΝΤΡΙΚΗΣ ΜΑΚΕΔΟΝΙΑΣ

Έχοντας υπόψη:

1. Τις διατάξεις του άρθρου 5 παρ. 1 του ν. 2971/2001 (ΦΕΚ 285/τ.Α΄/19.12.2001) «Περί αιγιαλού και παραλίας και άλλες διατάξεις».

2. Τις διατάξεις του άρθρου 2 του ν.δ. 439/1970 «Περί συμπληρώσεως των διατάξεων περί αιγιαλού».

3. Τις διατάξεις του άρθρου 5 του ν. 3200/1955 «Περί διοικητικής αποκέντρωσης» όπως αυτές τροποποιήθηκαν και ισχύουν σήμερα.

4. Τις διατάξεις του άρθρου 19 παρ. 5 ν. 2344/1995 του άρθρου 52 παρ. 6 ν. 2218/1994, του άρθρου 4 παρ. 7 του ν. 2240/1994, δυνάμει των οποίων οι αρμοδιότητες του Υπουργείου Οικονομικών που είχαν μεταβιβασθεί στους Νομάρχες ανήκουν στον Περιφερειακό Διευθυντή, σε συνδυασμό με αυτές του άρθρου 14 παρ. 2 του ν. 2399/1996 με τις οποίες προβλέπεται η κατάργηση των θέσεων των Περιφερειακών Διευθυντών, οι αρμοδιότητες πλέον του οποίου περιήλθαν στον Γενικό Γραμματέα της Περιφέρειας που ασκούνται από τον Αναπληρωματικό Περιφερειακό Διευθυντή.

5. Τις διατάξεις του τέταρτου εδαφίου της παρ. 2 του άρθρου 1 και της παρ. 6 του ιδίου άρθρου του ν. 2503/1997 «Διοίκηση, οργάνωση, στελέχωση της Περιφέρειας, ρύθμιση θεμάτων για την τοπική αυτοδιοίκηση και άλλες διατάξεις» (ΦΕΚ 107/τ.Α΄), σύμφωνα με τις οποίες οι Περιφερειακές Υπηρεσίες του Υπουργείου Οικονομικών,που συγκροτούσαν την Περιφερειακή Διοίκηση του Νομού ή Νομαρχίας, δεν υπήχθησαν στη εννιαία οργανική μονάδα της Περιφέρειας ούτε όπως καταργήθηκαν, αλλά αποτελούν από 1.9.1997, Υπηρεσίες του Υπουργείου Οικονομικών.

Το υπ'αριθμ. 28979/31.7.1997 έγγραφο της Δ/νσης Διοίκησης του Υπουργείου Εσωτερικών, Δημ. Διοίκησης και Αποκέντρωσης, σύμφωνα με το οποίο οι αρμοδιότητες του Γενικού Γραμματέα της Περιφέρειας σε θέματα Υπηρεσιών του Υπουργείου Οικονομικών μεταφέρονται από 1.9.1997 στον Υπουργό Οικονομικών.

6. Το ν. 3220 (ΦΕΚ 15/τ.Α΄/28.1.2004) άρθρο 46 παράγραφο 21 με το οποίο οι αρμοδιότητες του Υπουργού Οικονομικών και Οικονομίας οι οποίες ανήκαν ή είχαν μεταβιβαστεί στους Νομάρχες μέχρι την έναρξη λειτουργίας των Νομαρχιακών Αυτοδιοικήσεων και αφορούν θέματα και Υπηρεσιών του Υπουργείου Οικονομίας και Οικονομικών, που εξαιρέθηκαν από την κατάργηση με τις διατάξεις της παραγ. 2 του άρθρου 39 του ν. 2218/1994, περιέρχονται στον Γενικό Γραμματέα της Περιφέρειας, εκτός των θεμάτων Υ.Δ.Ε.

7. Την υπ'αριθμ. 8063/30.10.2008 (ΦΕΚ 2317 Β/13.11.2008) απόφαση του Γενικού Γραμματέα της Περιφέρειας Κεντρικής Μακεδονίας, για την ανάθεση αρμοδιοτήτων σε υπηρεσίες της Περιφέρειας Κεντρικής Μακεδονίας και μεταβίβασης του δικαιώματος υπογραφής «με εντολή Γενικού Γραμματέα» αποφάσεων, εγγράφων και άλλων ττράξεων στον Προϊστάμενο της Γενικής Δ/νσης, στους Προϊσταμένους Δ/σεων, Τμημάτων και Γραφείων των Υπηρεσιών της Περιφέρειας Κεντρικής Μακεδονίας».

8. Την από 14.5.2009 έκθεση της κατά το άρθρο 3 του ν. 2971/19.12.2001 (ΦΕΚ 285/τ. Α΄/19.12.2001) «Περί αιγιαλού και παραλίας» αρμόδιας Επιτροπής ττου αφορά στον καθορισμό των ορίων αιγιαλού, παραλίας και παλαιού αιγιαλού στη θέση «Σάρτη, νότια του οικισμού» Δ/Δ Σάρτης, του Δήμου Τορώνης Ν. Χαλκιδικής.

9. Το από Μάρτιο 2008 τοπογραφικό, υψομετρικό και κτηματογραφικό διάγραμμα κλίμακας 1:500 σε μία (1) πινακίδα, το οποίο συντάχθηκε από τον Γεώργιο Κυριακού, αγρονόμο τοπογράφο μηχανικό και συνοδεύει την παραπάνω έκθεση.

10. Την υπ'αριθμ. 544.5/44/09/26.1.2009 γνωμοδότηση του Γ.Ε.Ν.

11. Το υπ' αριθμ. (αρ. ΔΙ.ΠΕ.ΧΩΚ.Μ) έγγραφο της Κτηματικής Υπηρεσίας του Ν.Χαλκιδικής, με το οποίο διαβιβάστηκε στη υπηρεσία μας ο σχετικός φάκελλος του θέματος, αποφασίζουμε:

Επικυρώνουμε την από 14.5.2009 έκθεση της κατά το άρθρο 3 του ν. 2971/2001 (ΦΕΚ 285 τ.Α΄/19.12.2001) «Περί αιγιαλού και παραλίας» αρμόδιας Επιτροπής γία τον καθορισμό των ορίων αιγιαλού-παραλίας και παλαιού αιγιαλού, στη θέση «Σάρτη, νότια του οικισμού» στο Δ/Δ Σάρτης του Δήμου Τορώνης, καθώς επίσης και το από Μάρτιο 2008 τοπογραφικό, υψομετρικό και κτηματογραφικό διάγραμμα, κλίμακας 1:500, σε μία (1) πινακίδα το οποίο συντάχθηκε από τον Κυριακού Γεώργιο, Τοπογράφο μηχανικό, ελέγχθηκε και θεωρήθηκε για την ακρίβεια της αποτύπωσης από την Κτηματική Υπηρεσία, όπως ορίζουν οι διατάξεις του ν. 2971/2001, το οποίο συνοδεύει την παραπάνω έκθεση.

Στο τοπογραφικό αυτό διάγραμμα, καθορίσθηκε:

α) Η οριογραμμή του αιγιαλού με κόκκινη συνεχή πολυγωνική γραμμή, με κορυφές 1, 2, 3, 4, 5, 6, 7, 8, 9, 10, 11, 12, 13, 14, 15 και 16, οι οποίες εξασφαλίζονται με συντεταγμένες από το κρατικό τριγωνομετρικό δίκτυο.

β) Η οριογραμμή της παραλίας με κίτρινη συνεχή πολυγωνική γραμμή με κορυφές 1΄, 2΄, 3΄, 4΄, 5΄, 6΄, 7΄, 8΄, 9΄, 10΄, 11΄, 12΄, 13΄, 14΄, 15΄, 16΄ και 17΄, οι οποίες εξασφαλίζονται με συντεταγμένες από το κρατικό τριγωνομετρικό δίκτυο.

Το εύρος της παραλίας ορίζεται σε 15,00 μ. για την εξυπηρέτηση του σκοπού της παρ. 2 του άρθρου 1 του ν. 2971/2001.

Εμπράγματα δικαιώματα ιδιωτών επί ακινήτων της παραλίας, απαλλοτριώνονται λόγω δημόσιας ωφέλειας.

Υπάρχοντα κτίσματα εντός της ζώνης της παραλίας και του αιγιαλού δεν εξαιρούνται.

γ) Η οριογραμμή του παλαιού αιγιαλού με κυανή συνεχή πολυγωνική γραμμή, με κορυφές 1΄΄, 2΄΄ και 6 και 7, 3΄΄, 4΄΄, 5΄΄ και 6΄΄, οι οποίες εξασφαλίζονται με συντεταγμένες από το κρατικό τριγωνομετρικό δίκτυο.

Η παραπάνω χάραξη αποτελεί καθορισμό των οριογραμμών για πρώτη φορά.

Η απόφαση αυτή μαζί με την Έκθεση της Επιτροπής και το τοπογραφικό διάγραμμα, να δημοσιευθούν στην Εφημερίδα της Κυβερνήσεως.

Θεσσαλονίκη, 10 Ιουλίου 2009

Με εντολή Γενικού Γραμματέα Περιφέρειας
Ο Γενικός Διευθυντής
ΝΙΚΟΛΑΟΣ Χ. ΤΣΟΤΣΟΛΗΣ

Ε Κ Θ Ε Σ Η

της επιτροπής καθορισμού αιγιαλού-παραλίας (Άρθρο 3 παρ. 1 και άρθρο 4 παρ. 3 ν. 2971/2001).

Καθορισμός για πρώτη φορά των ορίων αιγιαλού και παραλίας στη θέση «Σάρτη, νότια του οικισμού», του Δημοτικού Διαμερίσματος Σάρτης, του Δήμου Σιθωνίας.

Πολύγυρος, 14 Μαΐου 2009

Η επιτροπή του άρθρου 3 του ν. 2971/2001 (ΦΕΚ 285/19.12.2001), περί καθορισμού των ορίων αιγιαλού και παραλίας, η οποία ορίσθηκε με την υπ' αριθμ. 1274/6.2.2007 απόφαση του Γενικού Γραμματέα της Περιφέρειας Κεντρικής Μακεδονίας, αποτελούμενη από τους παρακάτω υπογράφοντες:

1. Ιωάννη Κομπούρη, προϊστάμενο της Κτηματικής Υπηρεσίας Χαλκιδικής, Πρόεδρο.
2. Ευστάθιο Χατζόπουλο, τοπογράφο μηχανικό, Υπάλληλο της Κτηματικής Υπηρεσίας Χαλκιδικής, Μέλος.
3. Βρύζα Αθανάσιο, Ανθυποπλοίαρχο Λ.Σ., Λιμενάρχη Ιερισσού, Μέλος.
4. Κωνσταντίνο Βογιατζή, τοπογράφο μηχανικό, αναπληρωτή του Διευθυντή Διεύθυνσης Πολεοδομίας της Ν.Α. Χαλκιδικής, Μέλος.

(Ο αναπληρωτής του Διευθυντή χωροταξίας και περιβάλλοντος της Γενικής Γραμματείας Περιφέρειας Κεντρικής Μακεδονίας, μέλος της επιτροπής, απουσίασε),

διενήργησε αυτοψία στην παραπάνω περιοχή στις 20-5-2008 ύστερα από την υπ αριθ. 1264/17-04-2008 πρόσκληση του προέδρου της, και αφού έλαβε υπόψη της:

1. Την από 4.4.2008 αίτηση του Χρήστου Τουτσάρη, κατοίκου Θεσσαλονίκης, με την οποία ζητείται ο καθορισμός των ορίων του αιγιαλού-παραλίας στην παραπάνω περιοχή.
2. Το τοπογραφικό υψομετρικό και κτηματογραφικό διάγραμμα που συντάχθηκε τον μήνα Μάρτιο του έτους 2008 από τον Γεώργιο Κυριακού, τοπογράφο μηχανικό, σε μία πινακίδα, με κλίμακα 1:500, ελέγχθηκε και θεωρήθηκε από τον Ευστάθιο Χατζόπουλο, αγρονόμο τοπογράφο μηχανικό, υπάλληλο της Κτηματικής Υπηρεσίας Χαλκιδικής, στις 20.5.2008,.
3. Τις διατάξεις του ν. 2971/2001 και την σχετική δικαστική και διοικητική νομολογία.
4. Τις φυσικές και λοιπές ενδείξεις για το πλάτος του αιγιαλού και της παραλίας που αφορούν στα παρακάτω

α) Γεωμορφολογία του εδάφους:

i. Η μορφολογία της ακτής συνίσταται από:

- Χαλαρά ιζήματα (άμμος) που έχουν προκόψει κυρίως από την εναπόθεση φερτών υλών χειμάρρων, αλλά και από την αποσάθρωση - διάβρωση των μητρικών πετρωμάτων της ευρύτερης ακτής και τα οποία έχουν εύρος που κυμαίνεται από 50 έως 80 μέτρα (μ.) και υψόμετρα αυχένα που κυμαίνονται περί τα 2,50 μ. (προκύπτουν από το τοπογραφικό διάγραμμα)
- Εκβολή χειμάρρου.

ii. Της ακτής συνέχονται εκτάσεις:

- Πεδινές,
- Με έδαφος γαιώδες,
- Εντός σχεδίου,
- Δομημένες (μέτριας πυκνότητας δόμηση),
- Με χρήση κατοικίας.

iii. Το φυσικό όριο βλάστησης συνίσταται από:

- Χαμηλή ποώδη φυσική βλάστηση (αγριόχορτα),
- Θαμνώδη φυσική βλάστηση (καλαμιές στην εκβολή του χειμάρρου),
- Δενδρώδη φυσική βλάστηση (αλμυρίκια, σε δυο τρία σημεία).

β) Παράκτιοι φυσικοί πόροι:

Στην περιοχή δεν εντοπίστηκαν παράκτιοι φυσικοί πόροι.

γ) Μετεωρολογικά στοιχεία:

Η περιοχή προσβάλλεται από ανέμους, Α, ΒΑ και ΝΑ διευθύνσεων που έχουν τον χειμώνα μέγιστη συνηθισμένη ένταση 6 μποφόρ.

δ) Μορφολογία του πυθμένα:

Από στοιχεία που προκύπτουν από την αυτοψία μακροσκοπικά και από το απόσπασμα χάρτη ΓΥΣ κλίμακας 1:50000 που συνοδεύει το διάγραμμα προκύπτει ότι ο πυθμένας έχει αμμώδη σύσταση και μέτριες κλίσεις με μέτρια βάθη κοντά στην ακτή. Λόγω των μετρίων βαθών και κλίσεων, η θραύση του κύματος και η εκτόνωση της ενέργειας του γίνεται σε μέτρια απόσταση από την ακτογραμμή (εντός της θάλασσας) και η επίδραση του κύματος στην ακτή είναι μέτρια.

ε) Ανάπτυξη κυματισμού σε σχέση με το μέτωπο της ακτής:

Πρόκειται για ακτή με μεγάλο ανάπτυγμα θάλασσας. Το μεγάλο ανάπτυγμα θαλάσσιας έκτασης συμβάλλει στη δημιουργία μεγάλης έκτασης κυματικού πεδίου.

στ) Τεχνικά έργα: Στην περιοχή δεν υφίστανται τεχνικά έργα.

ζ) Εγκεκριμένες χωροταξικές κατευθύνσεις και χρήσεις γης:

Για την περιοχή έχει εκδοθεί απόφαση, του Γενικού Γραμματέα Περιφέρειας Κεντρικής Μακεδονίας, έγκρισης του Γενικού Πολεοδομικού Σχεδίου Τορώνης Νομού Χαλκιδικής, που έχει δημοσιευθεί στο ΦΕΚ 83/τ.ΑΑΠ/29.2.2008. Σύμφωνα με τον χάρτη και τους πίνακες χρήσεων γης, η χρήση που επιτρέπεται στην περιοχή που γειτνιάζει με την περιοχή του καθορισμού είναι οικιστική ανάπτυξη Α΄ κατοικίας – υφιστάμενος οικισμός κάτω των 2000 κατοίκων. (ΠΟΑ ΑΚ2).

η) Δημόσια κτήματα:

Στη συνέχεια, προς βορρά, του παρόντος καθορισμού, έχουν καθορισθεί οι οριογραμμές αιγιαλού, παραλίας και παλιού αιγιαλού μπροστά από τον οικισμό Ν. Αφησιά (Σάρτη) με την υπ' αριθμ. 69281/5.9.1972 απόφαση Νομάρχη Χαλκιδικής (ΦΕΚ 246/τ.Δ΄/1972).

Με τον καθορισμό αυτό προέκυψε παλαιός αιγιαλός ο οποίος καταγράφηκε ως δημόσιο κτήμα με αριθμό Βιβλίου Καταγραφής 256 (ΑΒΚ256). Το κτήμα ανήκει στην ιδιωτική περιουσία του Δημοσίου (Υπουργείο Οικονομίας και οικονομικών).

θ) Εθνικό κτηματολόγιο:

Έχει ενταχθεί η περιοχή στο Εθνικό κτηματολόγιο με ημερομηνία έναρξης ισχύος του θεσμού την 16.3.2006 βάσει της υπ' αριθμ. 365/2/8.3.2006 απόφασης του Δ.Σ. του Ο.Κ.Χ.Ε.

ι) Ευπαθή οικοσυστήματα και προστατευόμενες περιοχές: Δεν υπάρχουν. (Η περιοχή του καθορισμού συνορεύει άμεσα με περιοχή οικιστικής ανάπτυξης ΠΟΑ ΑΚ2).

5. Την Συμπληρωματική Διανομή Σάρτης 1982 που έκανε η Διεύθυνση Γεωργίας της Ν.Α. Χαλκιδικής και την από 20.5.2008 έκθεση του Ευστάθιου Χατζόπουλου περί της εφαρμογής του προς την θάλασσα ορίου της διανομής.

6. Το υπ' αριθμ. Φ.544.5/44/09/26.1.2009 έγγραφο του Γενικού Επιτελείου Ναυτικού / Διεύθυνση Α2 / Τμήμα Ιε, με το οποίο εκφράζεται, υπό προϋποθέσεις, η σύμφωνη γνώμη του Γ.Ε.Ν. για τα όρια αιγιαλού παραλίας και παλιού αιγιαλού, όπως τα καθόρισε η επιτροπή αιγιαλού. Οι προϋποθέσεις (α) και (β) γίνονται δεκτές και επιφέρονται οι ανάλογες διορθώσεις και συμπληρώσεις στο τοπογραφικό διάγραμμα και στην παρούσα έκθεση. Η αναφερόμενη στην προϋπόθεση (γ) απόφαση Νομάρχη Χαλκιδικής υπ' αριθμ. 1776/31.3.1976, επικυρωτική της από 27.3.1975 έκθεσης της επιτροπής αιγιαλού και του συνοδεύοντος αυτήν τοπογραφικού διαγράμματος, δεν ισχύει επειδή δεν έχει δημοσιευθεί στο Φ.Ε.Κ., αποφασίζει:

1. Καθορίζει στο παραπάνω τοπογραφικό διάγραμμα:

α) Την οριογραμμή του αιγιαλού με κόκκινη συνεχή πολυγωνική γραμμή, με κορυφές 1, 2, 3, 4, 5, 6, 7, 8, 9, 10, 11, 12, 13, 14, 15 και 16, οι οποίες εξασφαλίζονται με συντεταγμένες από το κρατικό τριγωνομετρικό δίκτυο.

β) Την οριογραμμή της παραλίας με κίτρινη συνεχή πολυγωνική γραμμή, με κορυφές 1΄, 2΄, 3΄, 4΄, 5΄, 6΄, 7΄, 8΄, 9΄, 10΄, 11΄, 12΄, 13΄, 14΄, 15΄, 16΄ και 17΄, οι οποίες εξασφαλίζονται με συντεταγμένες από το κρατικό τριγωνομετρικό δίκτυο.

Το εύρος της παραλίας ορίζεται 15,00 μέτρα, τηρουμένων των περιορισμών της παραγράφου 5 του άρθρου 7 του ν. 2971/2001, για την εξυπηρέτηση των σκοπών της παρ. 2 του άρθρου 1 του ν. 2971/2001.

2. Αποφαίνεται ότι υπάρχει παλαιός αιγιαλός, του οποίου καθορίζει την οριογραμμή με κυανή συνεχή πολυγωνική γραμμή, με κορυφές 1΄΄, 2΄΄ και 6, και 7, 3΄΄, 4΄΄, 5΄΄, και 6΄΄, οι οποίες εξασφαλίζονται με συντεταγμένες από το κρατικό τριγωνομετρικό δίκτυο.

Υπάρχει τμήμα της οριογραμμής του παλαιού αιγιαλού που δεν καθορίζεται, (από την κορυφή 2΄΄ του παρόντος καθορισμού, μέχρι την ακραία κορυφή του προς Βορρά καθορισμένου, με την υπ' αριθμ. 69281/5.9.1972 απόφαση Νομάρχη Χαλκιδικής, παλαιού αιγιαλού). Σε περίπτωση που αρθούν οι λόγοι της παραχώρησης του κληροτεμαχίου 449 προς τον Δήμο Τορώνης, η οποία έγινε με βάση την υπ' αριθμ. 33171/2000/18.1.2001 απόφαση του Γενικού Γραμματέα της Περιφέρειας, θα γίνει επανακαθορισμός, ώστε να καθορισθεί στην παραπάνω θέση ο παλαιός αιγιαλός, που δεν καθορίζεται με την παρούσα.

Η Επιτροπή

ΙΩΑΝΝΗΣ ΚΑΜΠΟΥΡΗΣ
ΕΥΣΤΑΘΙΟΣ ΧΑΤΖΟΠΟΥΛΟΣ
ΑΘΑΝΑΣΙΟΣ ΒΡΥΖΑΣ
ΚΩΝΣΤΑΝΤΙΝΟΣ ΒΟΓΙΑΤΖΗΣ

ΕΘΝΙΚΟ ΤΥΠΟΓΡΑΦΕΙΟ
Για τεχνικούς λόγους στο σχεδιάγραμμα, έγινε σμίκρυνση, κατά ποσοστό 32%

449
Δημοτικό Στάδιο Σάρτης
Αμμώδης έκταση
Όρια διανομής
(Οριστική διανομή συνοικισμού Ν. Αφισιάς 1938)
Όρια οικισμού
(1185/93 Απόφαση Νομάρχη (Φ.Ε.Κ 603Δ'/28-5-93))
Δημοτική οδός (χωμάτινη)
Ο.Τ 81
449
Φυσικό όριο οριογραμμής παλαιού αιγιαλού που δε καθορίζεται
Αμμώδης έκταση
Οριογραμμή παραλίας
Οριογραμμή αιγιαλού
Οριογραμμή παλαιού αιγιαλού
518
Καθορισμός Αιγιαλού Συνοικισμού Ν. Αφισιάς (Σάρτη)
(69281/5-9-1972 Απόφαση Νομάρχη (Φ.Ε.Κ 246/72))
Σιγγιτικός κόλπος
Ρέμα (διανομής)
Ρέμα (υφιστάμενο)
450
4437200
4437150
4437100
4437050
4437000
4436950

ΠΙΝΑΚΑΣ ΣΥΝΤΕΤΑΓΜΕΝΩΝ ΚΟΡΥΦΩΝ ΟΡΙΟΓΡΑΜΜΩΝ


ΑΙΓΙΑΛΟΥ			ΠΑΡΑΛΙΑΣ			ΠΑΛΑΙΟΥ ΑΙΓΙΑΛΟΥ		
ΚΟΡΥΦΗ	X	Y	ΚΟΡΥΦΗ	X	Y	ΚΟΡΥΦΗ	X	Y
1	498090.06	4437110.59	1'	498079.39	4437109.50	1''	498074.64	4437024.27
2	498075.21	4437083.80	2'	498072.30	4437109.48	2''	498019.23	4437011.60
3	498074.73	4437012.87	3'	498060.23	4437087.72	6	498021.58	4436970.65
4	498078.12	4436987.32	4'	498059.73	4437011.93	7	498026.05	4436951.13
5	498029.08	4436972.21	5'	498061.58	4436997.92	3''	498026.54	4436932.97
6	498021.58	4436970.65	6'	498025.34	4436986.75	4''	498050.18	4436831.47
7	498026.05	4436951.13	7'	498003.54	4436982.22	5''	498056.55	4436797.10
8	498043.74	4436952.38	8'	498014.29	4436935.26	6''	498074.99	4436699.13
9	498080.54	4436968.64	9'	498047.41	4436937.60			
10	498086.06	4436926.22	10'	498068.25	4436946.82			
11	498085.71	4436877.59	11'	498071.05	4436925.30			
12	498087.17	4436848.70	12'	498070.71	4436877.27			
13	498086.42	4436832.39	13'	498072.15	4436848.67			
14	498091.93	4436788.88	14'	498071.38	4436831.79			
15	498125.06	4436645.81	15'	498077.15	4436786.24			
16	498160.54	4436585.11	16'	498110.96	4436640.20			
			17'	498146.99	4436578.57			

Κτηματολογικός πίνακας φερόμενων ιδιοκτητών

Α/Α	Ονοματεπώνυμο	Πατρώνυμο	Διεύθυνση	Έκταση	
				Εντός αιγιαλού	Εκτός αιγιαλού
449	Δήμος Τορώνης				
450	Κοινόχρηστο				
451	Κοινόχρηστο	"Αμμουδιά"			
452	Διαθέσιμο				
457	Διαθέσιμο				
458	Γεώργιος Δασκάλου	Χαράλαμπος			
459	Ανρέας Βεναμίν	Βεναμίν			
460	Χρήστος Ράντος	Ιωάννη			
461	Τριαντάφυλλος Ταξιφώτης	Αθανασίου			
518	Ελληνικό Δημόσιο	"Αιγιαλός"			

ΠΙΝΑΚΑΣ ΣΥΝΤΕΤΑΓΜΕΝΩΝ ΤΡΙΓΩΝΟΜΕΤΡΙΚΩΝ ΚΑΙ ΣΤΑΣΕΩΝ

ΟΝΟΜΑΣΙΑ	X(m)	Y(m)	Z(m)
ΣΑΡΤΗ	497965.228	4436595.173	19.24
ΑΝΑΛΗΨΙΣ	496870.276	4439134.787	372.56
ΣΑΜΑΡΙ	495276.844	4438492.724	271.94
S1	498058.70	4436694.88	2.63
S2	498130.29	4436571.17	5.47
S3	498037.99	4436923.88	3.41
S4	498084.42	4436870.31	3.27
S5	498037.99	4436812.04	1.50
S6	497992.56	4436742.37	2.26

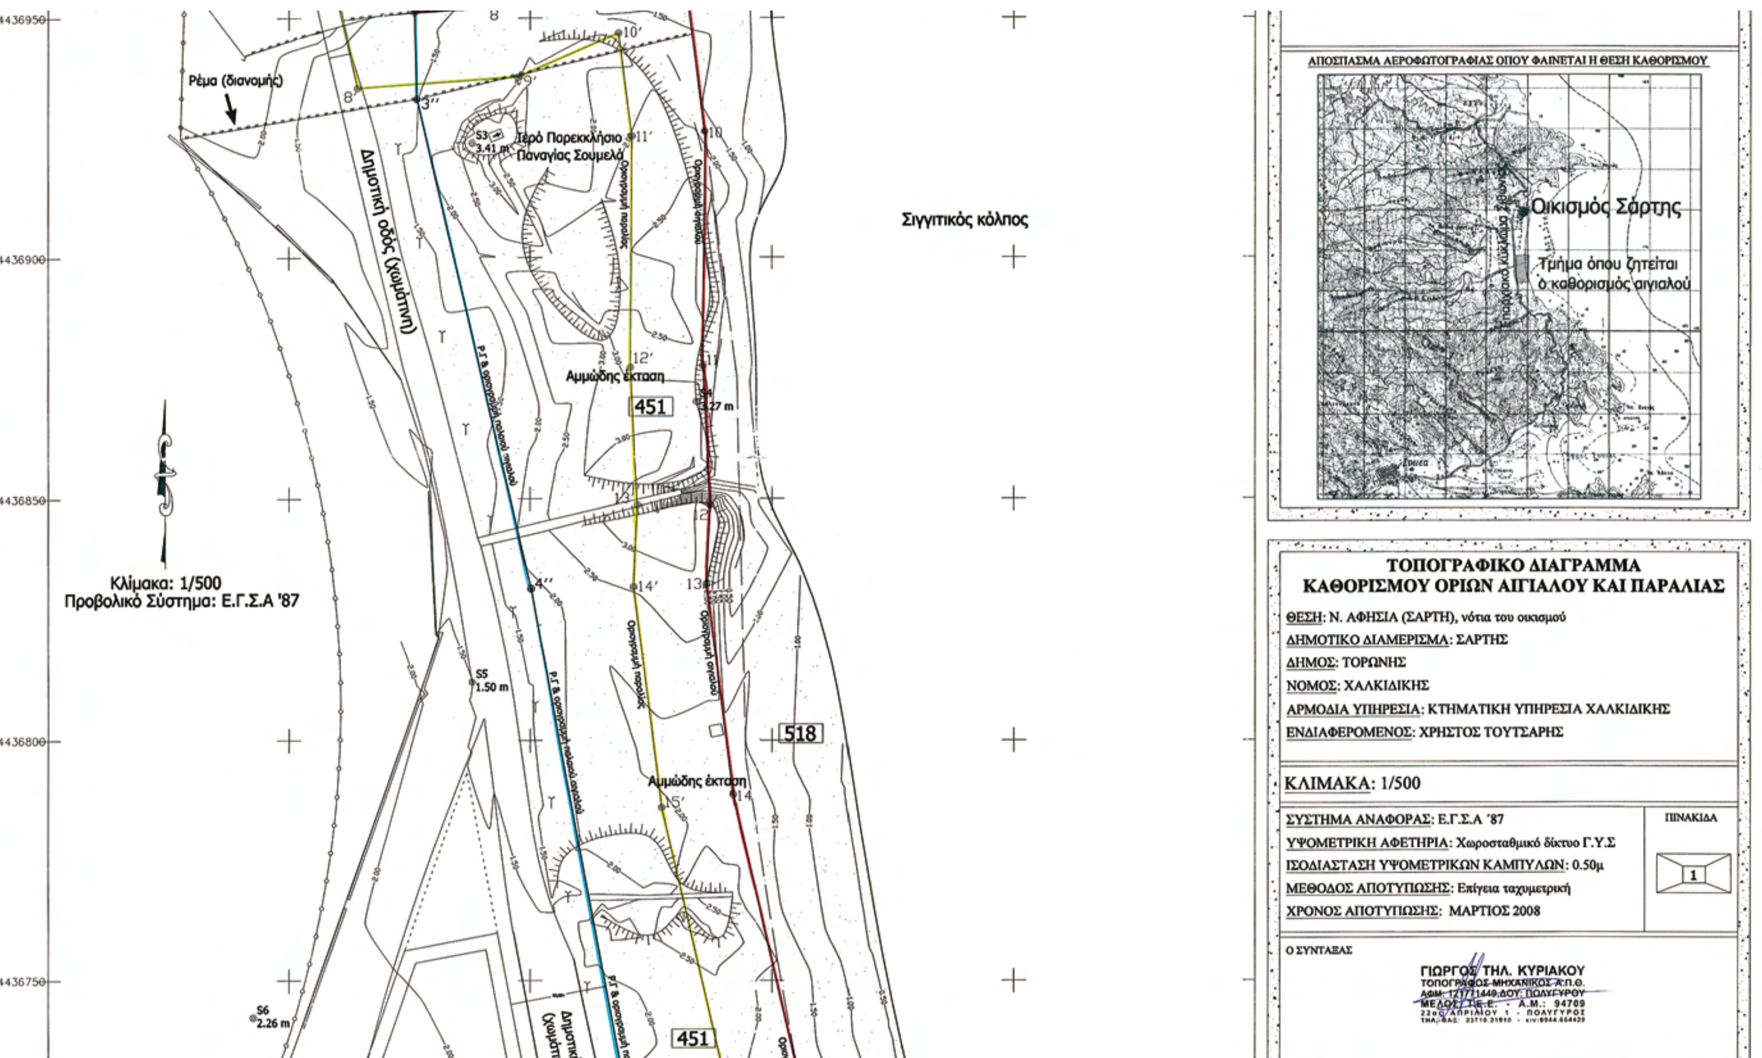
ΑΠΟΣΠΑΣΜΑ ΑΕΡΟΦΩΤΟΓΡΑΦΙΑΣ ΟΠΟΥ ΦΑΙΝΕΤΑΙ Η ΘΕΣΗ ΚΑΘΟΡΙΣΜΟΥ
Οικισμός Σάρτης
Τμήμα όπου ζητείται ο καθορισμός αιγιαλού
ΤΟΠΟΓΡΑΦΙΚΟ ΔΙΑΓΡΑΜΜΑ
ΚΑΘΟΡΙΣΜΟΥ ΟΡΙΩΝ ΑΙΓΙΑΛΟΥ ΚΑΙ ΠΑΡΑΛΙΑΣ
ΘΕΣΗ: Ν. ΑΦΗΣΙΑ (ΣΑΡΤΗ), νότια του οικισμού
ΔΗΜΟΤΙΚΟ ΔΙΑΜΕΡΙΣΜΑ: ΣΑΡΤΗΣ
ΔΗΜΟΣ: ΤΟΡΩΝΗΣ
ΝΟΜΟΣ: ΧΑΛΚΙΔΙΚΗΣ
ΑΡΜΟΔΙΑ ΥΠΗΡΕΣΙΑ: ΚΤΗΜΑΤΙΚΗ ΥΠΗΡΕΣΙΑ ΧΑΛΚΙΔΙΚΗΣ
ΕΝΔΙΑΦΕΡΟΜΕΝΟΣ: ΧΡΗΣΤΟΣ ΤΟΥΤΣΑΡΗΣ
ΚΛΙΜΑΚΑ: 1/500
ΣΥΣΤΗΜΑ ΑΝΑΦΟΡΑΣ: Ε.Γ.Σ.Α '87
ΥΨΟΜΕΤΡΙΚΗ ΑΦΕΤΗΡΙΑ: Χωροσταθμικό δίκτυο Γ.Υ.Σ
ΙΣΟΔΙΑΣΤΑΣΗ ΥΨΟΜΕΤΡΙΚΩΝ ΚΑΜΠΥΛΩΝ: 0.50μ
ΜΕΘΟΔΟΣ ΑΠΟΤΥΠΩΣΗΣ: Επίγεια ταχυμετρική
ΧΡΟΝΟΣ ΑΠΟΤΥΠΩΣΗΣ: ΜΑΡΤΙΟΣ 2008
ΠΙΝΑΚΙΔΑ
1
Ο ΣΥΝΤΑΞΑΣ
ΓΙΩΡΓΟΣ ΤΗΛ. ΚΥΡΙΑΚΟΥ
ΤΟΠΟΓΡΑΦΟΣ ΜΗΧΑΝΙΚΟΣ Α.Π.Θ.
Σιγγιτικός κόλπος
Ρέμα (διανομής)
Ιερό Παρεκκλήσιο Παναγίας Σουμελά
Δημοτική οδός (χωμάτινη)
Αμμώδης έκταση
451
518
Κλίμακα: 1/500
Προβολικό Σύστημα: Ε.Γ.Σ.Α '87
4436950
4436900
4436850
4436800
4436750

Ο ΣΥΝΤΑΞΑΣ

ΓΙΩΡΓΟΣ ΤΗΛ. ΚΥΡΙΑΚΟΥ
ΤΟΠΟΓΡΑΦΟΣ ΜΗΧΑΝΙΚΟΣ Α.Π.Θ.
ΑΦΜ: 121771449,ΔΟΥ: ΠΟΛΥΓΥΡΟΥ
ΜΕΛΟΣ Τ.Ε.Ε. - Α.Μ.: 94709
22ας ΑΠΡΙΛΙΟΥ 1 - ΠΟΛΥΓΥΡΟΣ
ΤΗΛ.-ΦΑΞ: 23710.21910 - κιν:6944.654429

Πολύγυρος, 20-05-2008
ΕΛΕΓΧΘΗΚΕ & ΘΕΩΡΗΘΗΚΕ

ΕΥΣΤΑΘΙΟΣ ΧΑΤΖΟΠΟΥΛΟΣ
Αγρ.Τοπ/φος Μηχ. με Β' β

ΥΠΟΜΝΗΜΑ ΕΠΙΤΡΟΠΗΣ

Το παρόν Τοπογραφικό Διάγραμμα συνοδεύει την από 14-5-2009 Έκθεση της επιτροπής του άρθρου 100 του Π.Δ 284/'88, περί καθορισμού των ορίων αιγιαλού και παραλίας, οπώς τροποποιήθηκε από το άρθρο 3 του Ν.2971/2001 (Φ.Ε.Κ. 285/19-12-2001).

- Κόκκινη, με κορυφές 1,2,3,4,5,6,7,8,9,10,11,12,13,14,15 και 16 οριογραμμή αιγιαλού
- Κίτρινη, με κορυφές 1',2',3',4',5',6',7',8',9',10',11',12',13',14',15',16' και 17' οριογραμμή παραλίας
- Κυανή, με κορυφές 1",2" και 6 και 7,3",4",5", και 6" οριογραμμή παλιού αιγιαλού

Οι κορυφές των οριογραμμών εξασφαλίζονται από συντεταγμένες του κρατικού τριγωνομετρικού δικτύου. Οι συντεταγμένες των κορυφών του αιγιαλού, της παραλίας και του παλιού αιγιαλού αναγράφονται στο διάγραμμα με μορφή πίνακα.

Καθορίζεται ζώνη παραλίας πλάτους 15,00 μ για εξυπηρέτηση των σκοπών του άρθρου 1, απρ.2 του Ν.2971/2001. Δεν εξαιρούνται από ζώνη υπάρχοντα κτίσματα.

Η ΕΠΙΤΡΟΠΗ

ΤΑ ΜΕΛΗ

1. ΕΥΣΤΑΘΙΟΣ ΧΑΤΖΟΠΟΥΛΟΣ
Αγρ.Τοπ/φος Μηχ. με Β' β

2. ΒΡΥΖΑΣ ΑΘΑΝΑΣΙΟΣ
Υποπλοίαρχος Λ.Σ.

3. ΚΩΝΣΤΑΝΤΙΝΟΣ ΒΟΓΙΑΤΖΗΣ
Αγρ.Τοπ/φος Μηχ. με Α' β

Ο ΠΡΟΕΔΡΟΣ
ΙΩΑΝΝΗΣ ΚΟΜΠΟΥΡΗΣ

ΥΠΟΜΝΗΜΑ ΣΥΜΒΟΛΩΝ

	Κολώνα Δ.Ε.Η		Όρια οικισμού
	Κολώνα Ο.Τ.Ε	①	Αρ. ιδιοκτησίας
	Κολώνα φωτισμού		Αρ. οικοδομικού τετραγώνου
	Περιφράξεις	452	Αρ. ιδιοκτησίας διανομής
	Όρια ιδιοκτησιών		Φρύδι πρανούς
	Όρια διανομής Υ.Γ.		Πόδι πρανούς

ΑΠΟ ΤΟ ΕΘΝΙΚΟ ΤΥΠΟΓΡΑΦΕΙΟ
ΚΑΠΟΔΙΣΤΡΙΟΥ 34 * ΑΘΗΝΑ 104 32 * ΤΗΛ. 210 52 79 000 * FAX 210 52 21 004
ΗΛΕΚΤΡΟΝΙΚΗ ΔΙΕΥΘΥΝΣΗ: http://www.et.gr – e-mail: webmaster.et@et.gr

04003123007090008